LINHAS PRETAS CORTE
LINHAS VERDES USINAGEM
LINHAS AZUL TV
LINHAS ROSA TOMADAS
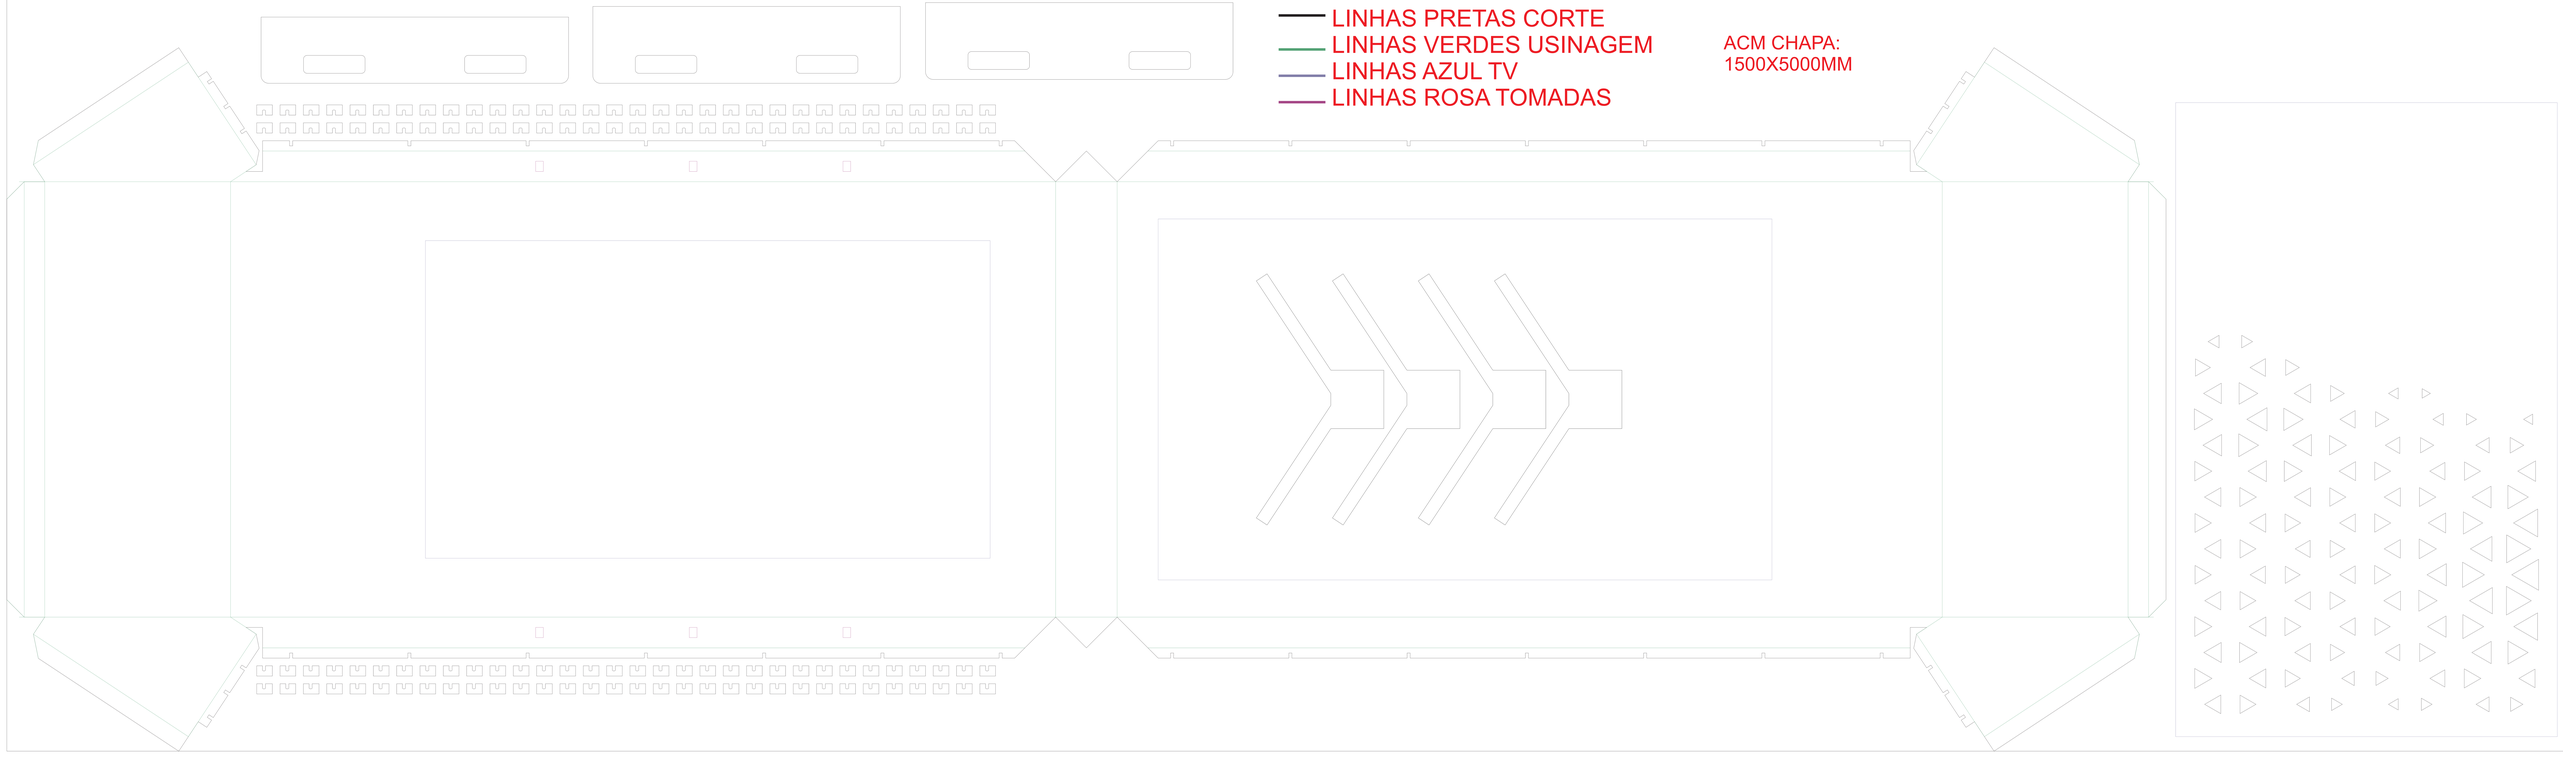
ACM CHAPA:
1500X5000MM